


ОСНОВНАЯ ЧАСТЬ ПРОЕКТА ПЛАНИРОВКИ ТЕРРИТОРИИ


Чертеж планировки территории М 1:500

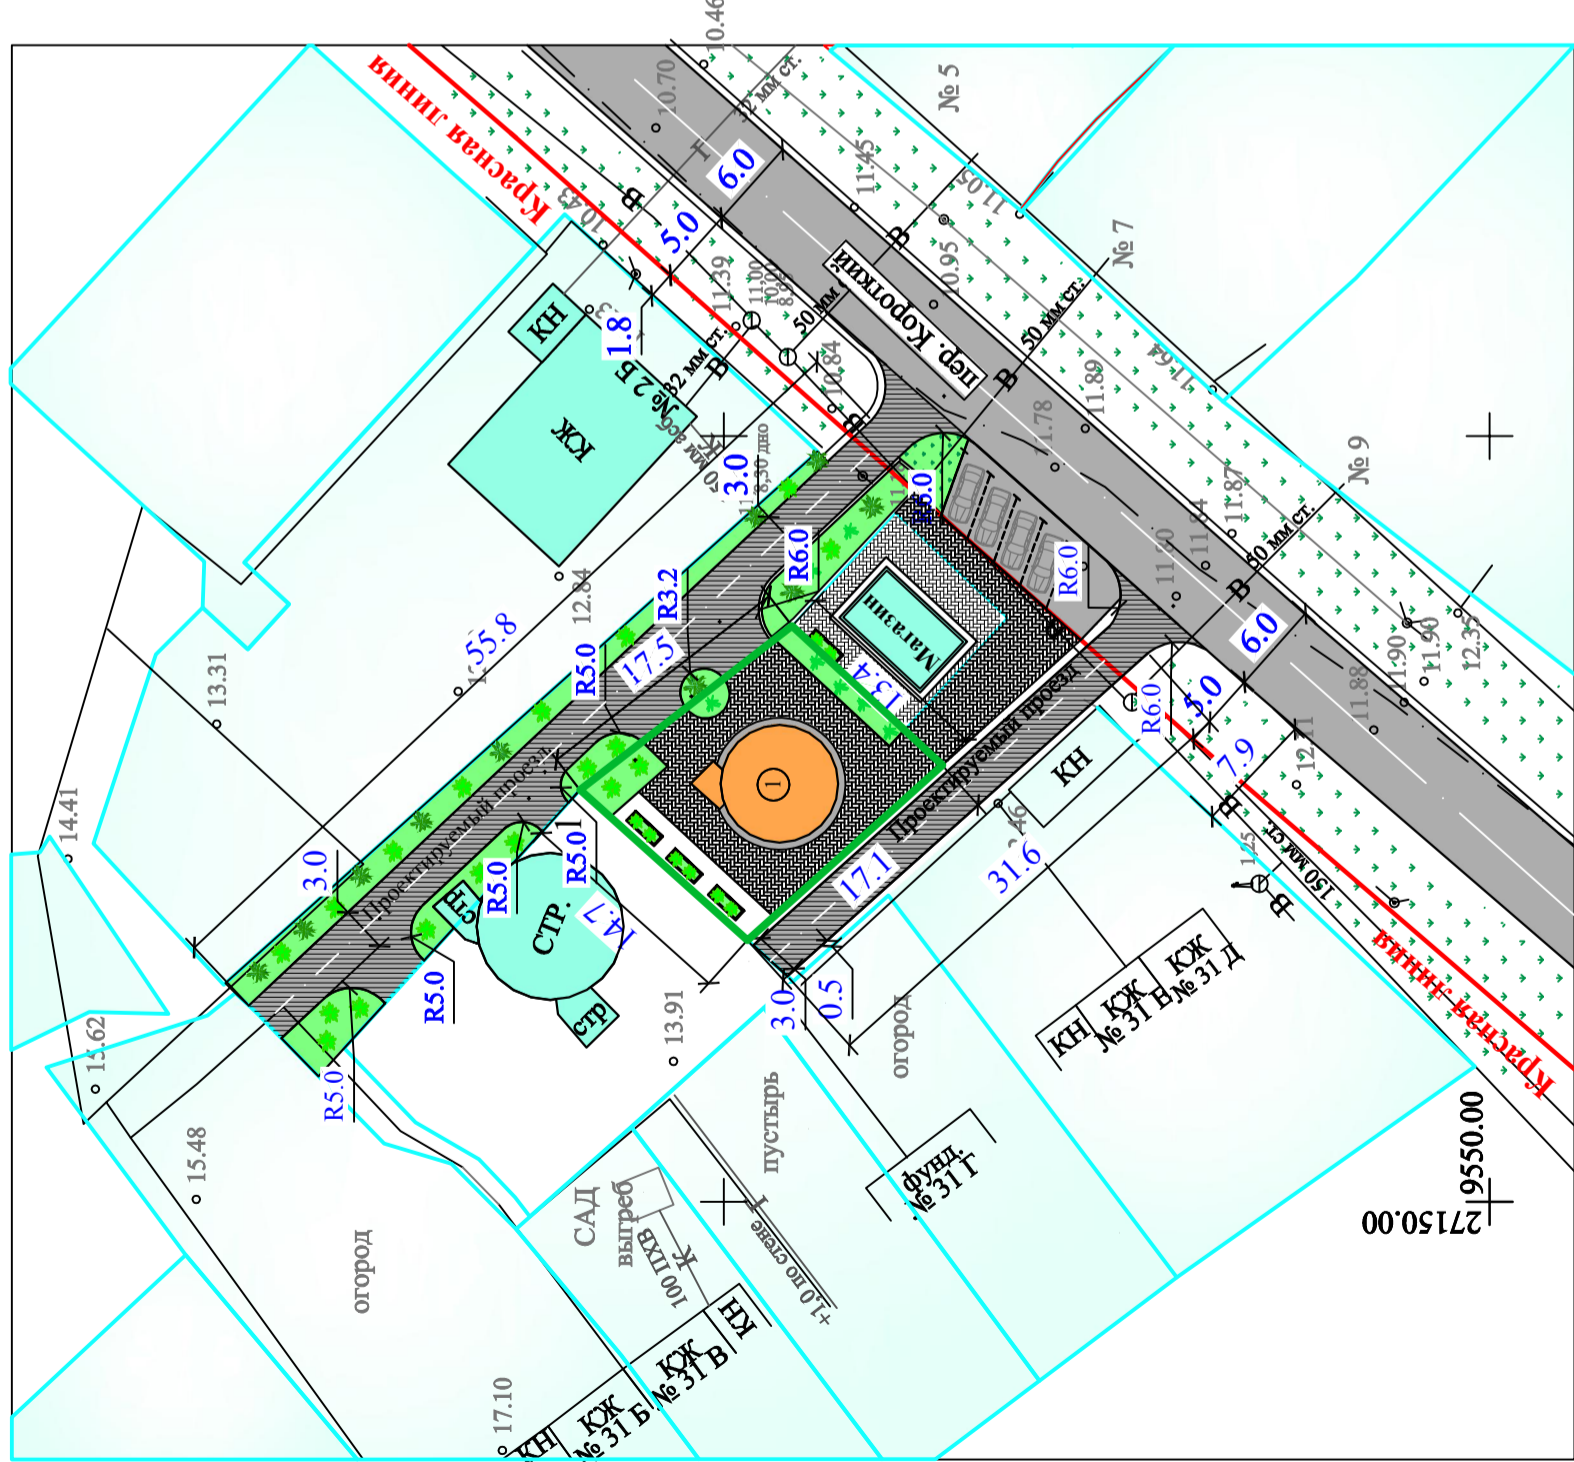

Технико-экономические показатели

Площадь земельного участка - 240,0 м² Площадь озеленения - 110,0 м²
 Площадь твердых покрытий - 130,0 м²

Ситуационный план

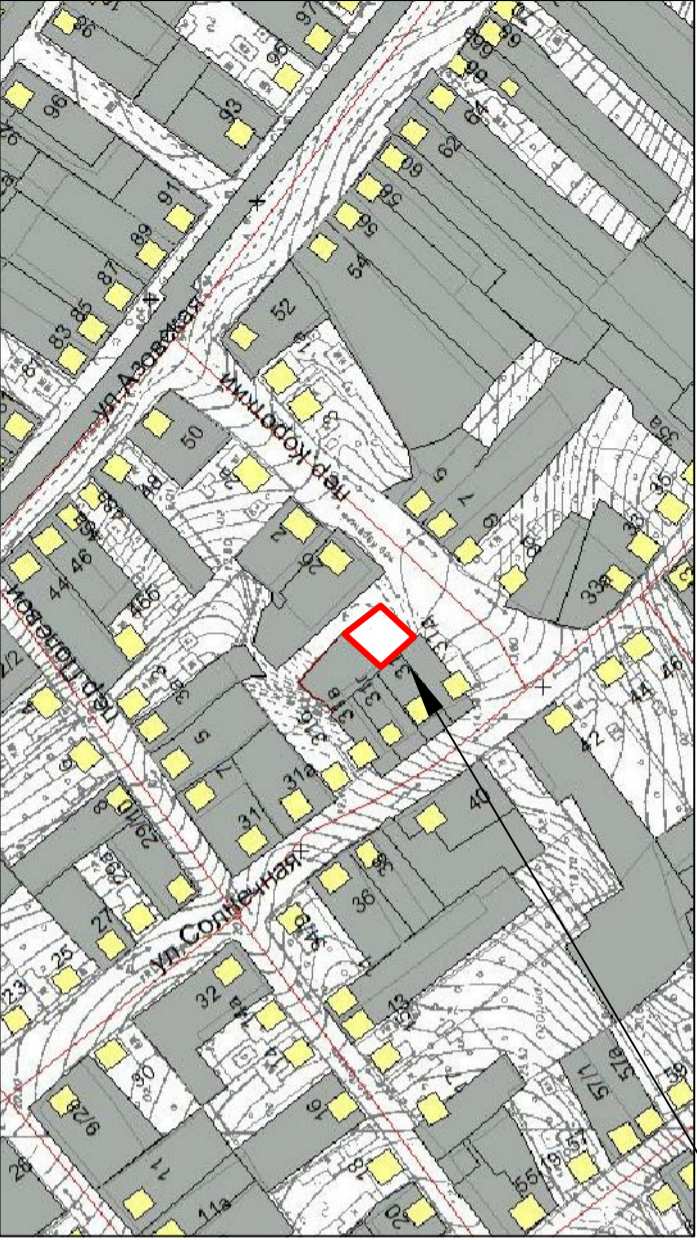

Земельный участок, являющийся объектом разработки данного проекта планировки и межевания по пер. Короткому, в районе дома № 2Б в г. Азове под индивидуальное жилищное строительство.

Условные обозначения

- Границы земельного участка формируемого под индивидуальное жилищное строительство
- Красная линия
- Границы земельных участков ранее учтенных и уточненных кадастровой палатой
- Проектируемые газоны и цветники
- Деревья и кустарники нового озеленения
- Проектируемое асфальтобетонное покрытие
- Существующие строения
- Место размещения проектируемого индивидуального жилого дома

Масштаб М 1:500

270-2014-ПЗУ		Чумаков И.К.			
изм.	кол. уч.	лист	№ док.	подп.	дата
директор	Каплина				
ГИП	Старцев				
разработ.	Роженко				
стадия	лист	листов	Проект планировки и межевания территории с разрезанным видом использования "Здания многоквартирных жилых домов" по пер. Короткому в районе дома №2 в г. Азове.		
П	1	1	Основная часть проекта планировки территории		
МП Г. Азова "ГЦТИАиС"			отдел архитектуры и		
			Ситуационный план, Условные обозначения		