


Схема размещения территории подлежащей комплексному развитию, на карте градостроительного зонирования
муниципального образования "Город Азов"

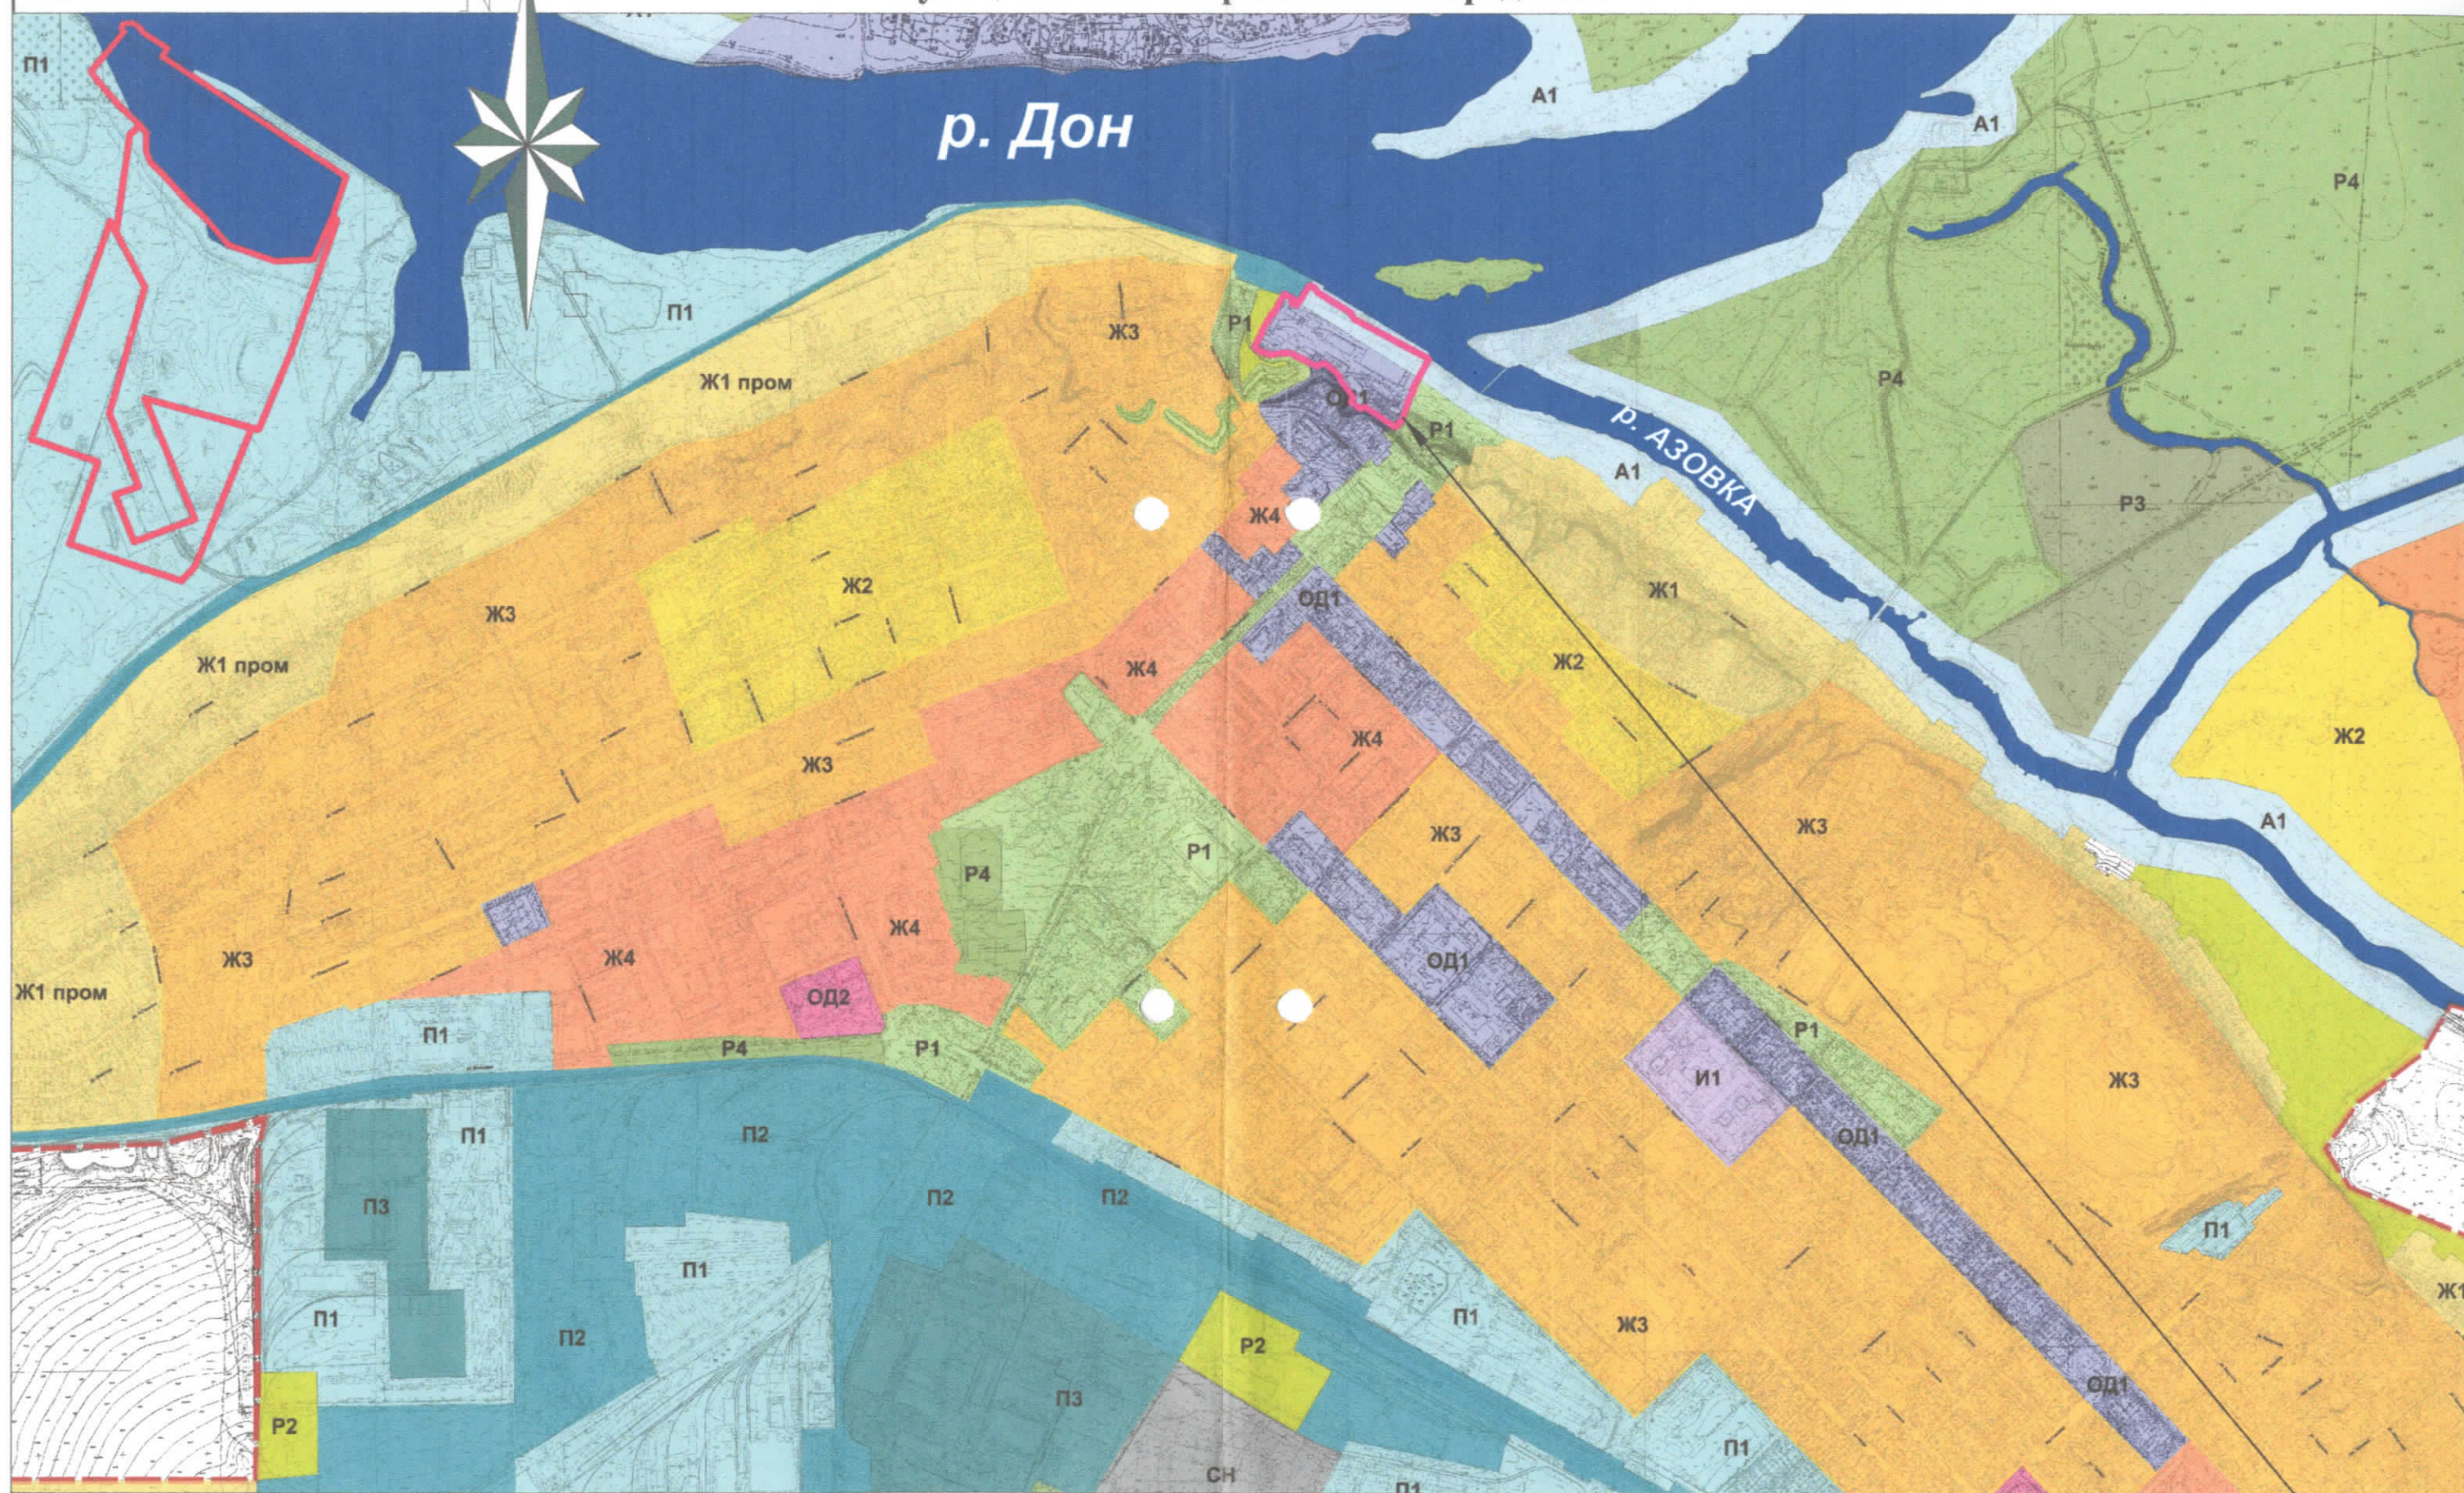

Территория определена для комплексного развития, расположена: г. Азов, спуск Молокова 12, площадь 5,92 га.

Территориальная зона по ПЗЗ: **ОД 1**-зона административно-делового, досугового и социально-бытового назначения

Вид разрешенного использования по документу: для размещения промышленных объектов.