

Вариант предполагаемой корректировки фрагмента карты  
градостроительного зонирования  
муниципального образования "Город Азов", М 1:2000


Ж4

проезд Объездной

ул. Московская

Ж3

земельный участок площадью  
2749,0м<sup>2</sup> под строительство  
складского здания

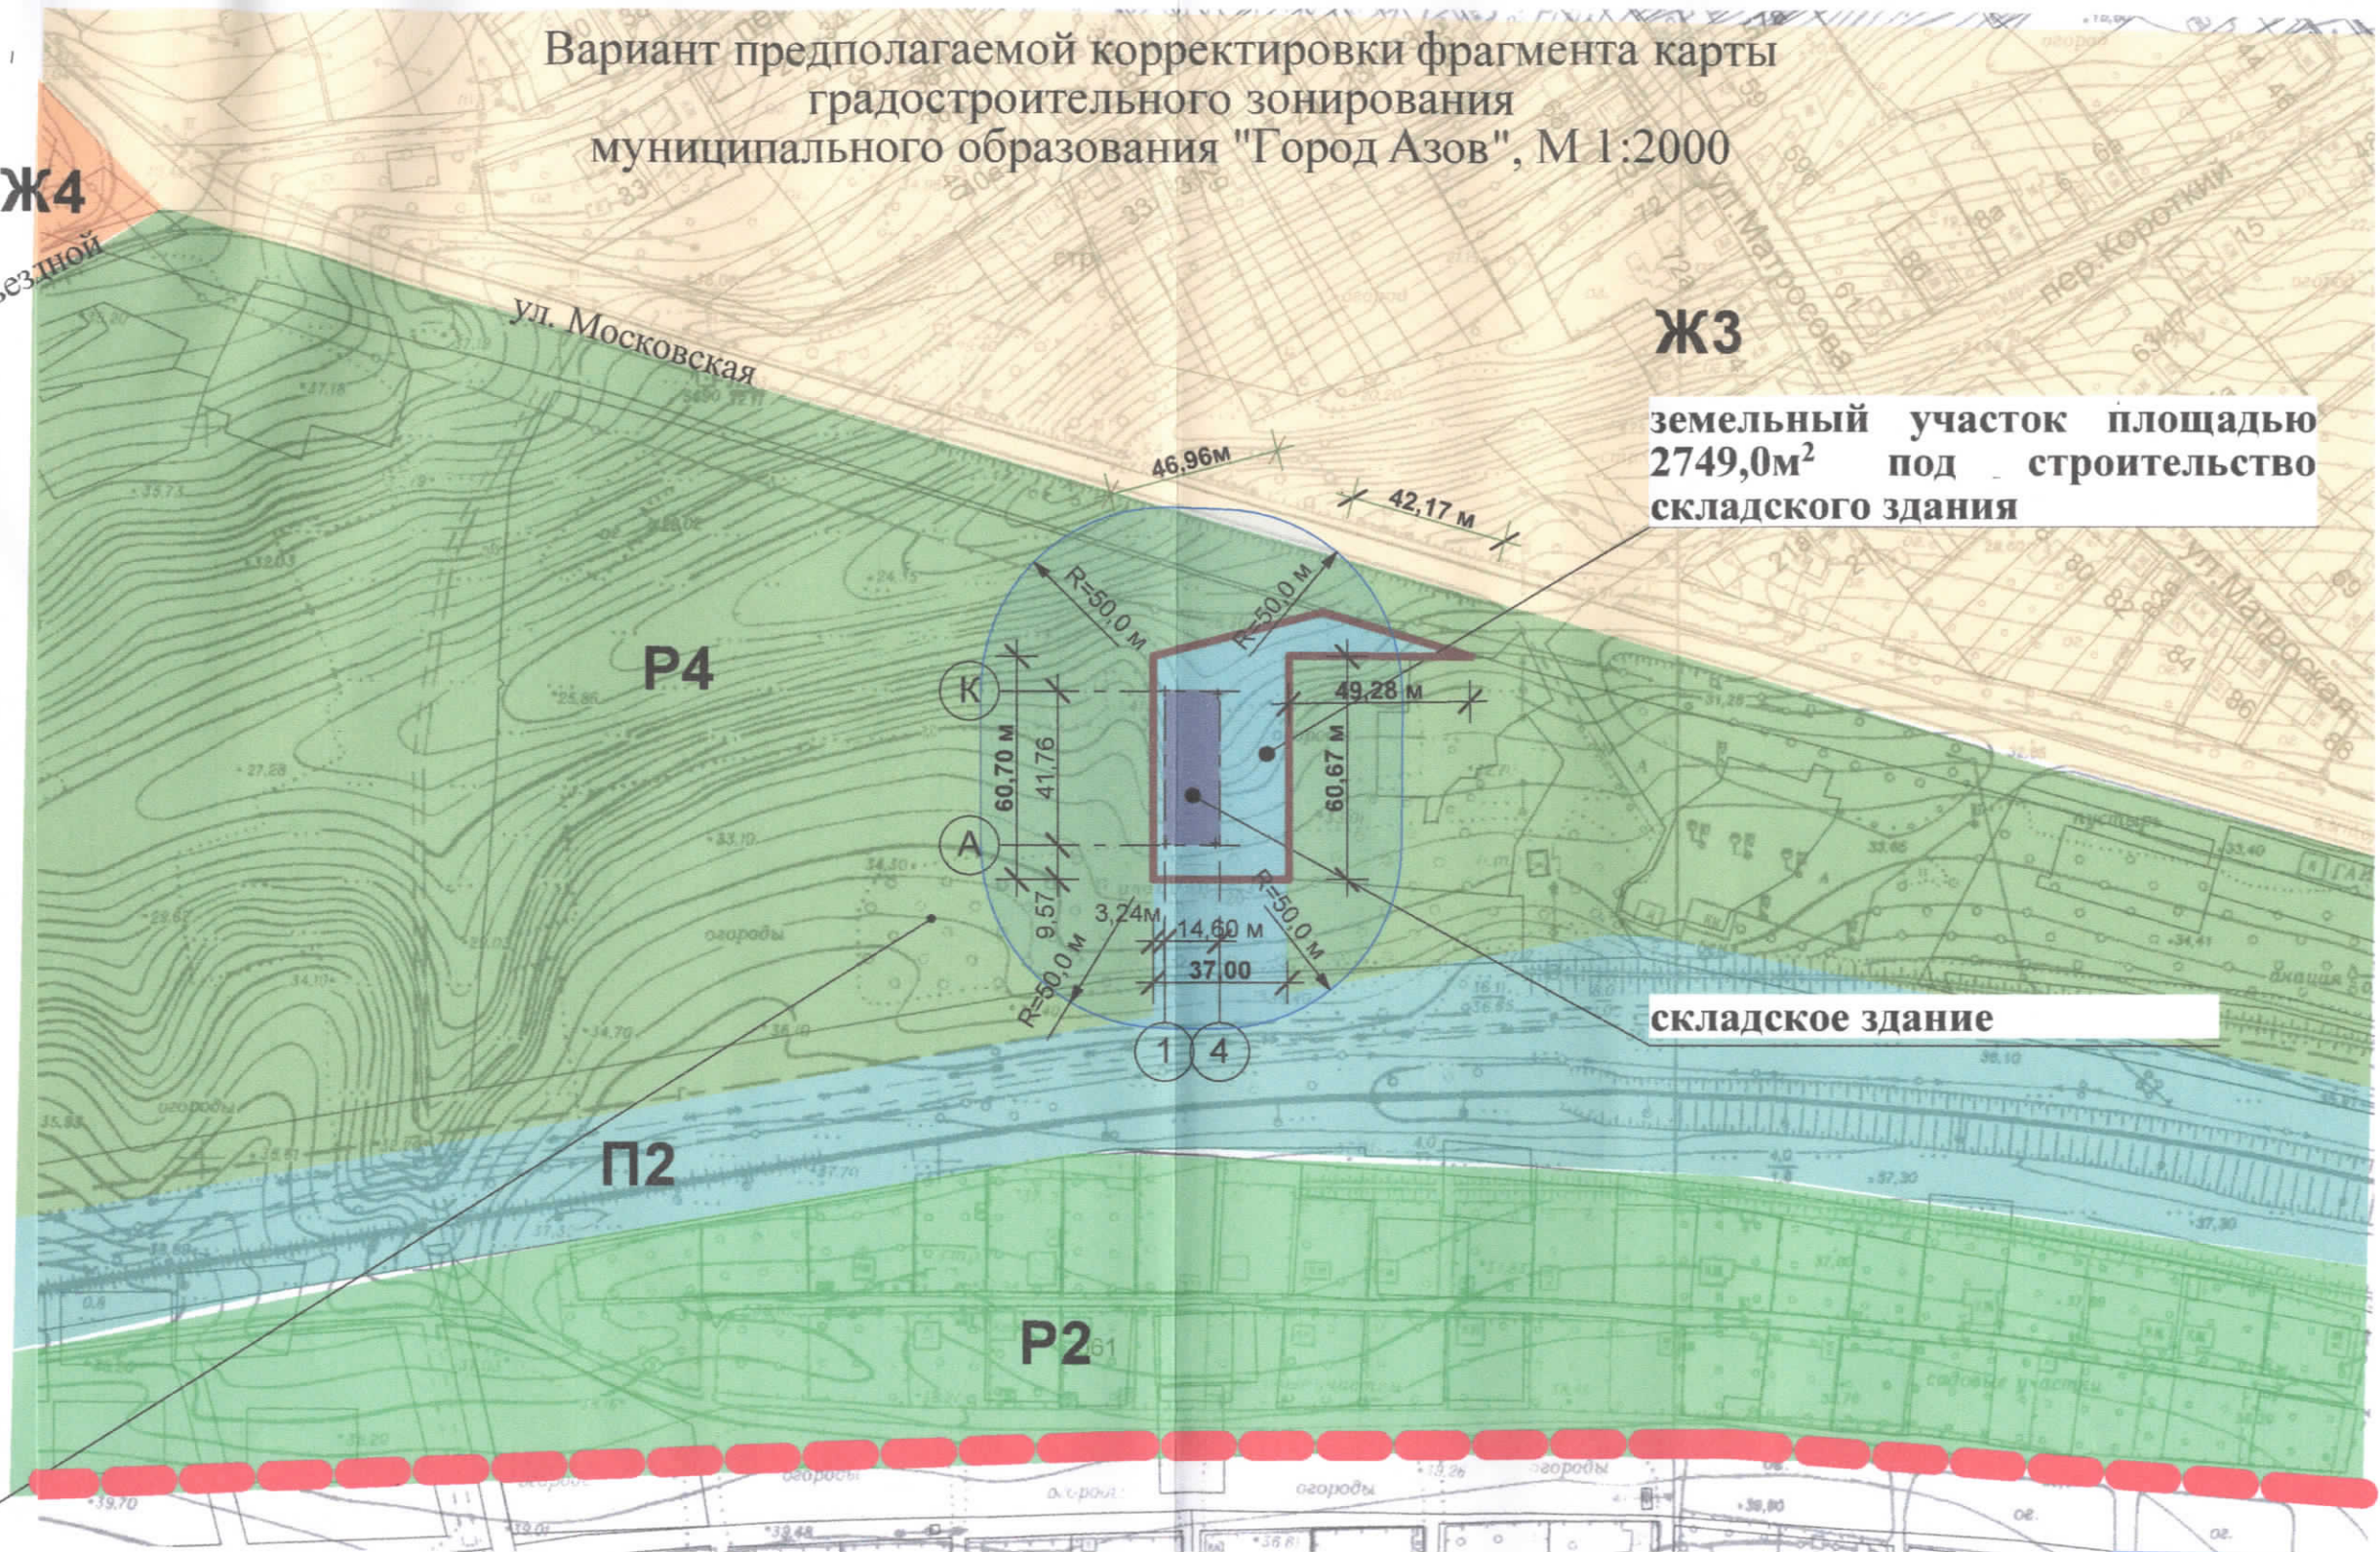

складское здание

ОГО  
И  
НИЯ  
ГИ),  
ТИ,  
З.М.

СОГЛАСОВАНО:

Главный архитектор  
города Азова

С. В. Гордов

2017г.

						Материалы обоснования		
						Обоснования земельного участка под складское здание в районе проезда Объездного и ул. Московской в г. Азове Ростовской области с изменением границ территориальной зоны Р4 и заменой на зону П2		
изм.	кол	уч	лист	№ док	подпись	дата	стадия	лист
Директор				Савенков			п	2
ГИП				Стращенко				2
Разработал				Стращенко			Материалы обоснования	
						Вариант предполагаемой корректировки фрагмента карты градостроительного зонирования муниципального образования "Город Азов" М 1:2000	ООО "Архитектура и градостроительство"	